


**MẶT BẰNG NỘI THẤT TẦNG 01**

NGÀY HOÀN THÀNH	....../2020
<b>HIỆU DÍNH</b>	
LÀN NGÀY	THIẾT KẾ DUYỆT
.....	.....
.....	.....
.....	.....

**CHỦ ĐẦU TƯ**  
**ÔNG. HOÀNG VĂN TRUNG**

**TÊN CÔNG TRÌNH**  
**NHÀ Ở GIA ĐÌNH**  
**ĐỊA ĐIỂM XÂY DỰNG**  
 KINH MÔN, HẢI DƯƠNG



**APOLLO VIỆT**

CÔNG TY CP KIẾN TRÚC APOLLO VIỆT  
 ĐC: Trụ sở: Số 4 Ngõ 51 Đường Đoàn Kết  
 Biên Giang - Hg Đông - Hà Nội  
 ĐC: 226C5 KĐT Dại Kim-Hoàng MCH-Hg Nội  
 Web: www.kientrucapollo.vn  
 Email: kientrucapolloviet@gmail.com  
 Hotline: 0334.511.135 - 0962.368.892

**GIÁM ĐỐC KỸ THUẬT**  
 \_\_\_\_\_

**CHỦ TRÌ THIẾT KẾ**  
 \_\_\_\_\_

**KTS. BÙI SĨ THƯỜNG**  
 \_\_\_\_\_

**THIẾT KẾ - VẼ**  
 \_\_\_\_\_

**KTS. BÙI SĨ THƯỜNG**  
 \_\_\_\_\_

**KTS. VŨ THẾ DIÊN**  
 \_\_\_\_\_

**KIỂM TRA**  
 \_\_\_\_\_

**KTS. BÙI SĨ THƯỜNG**  
 \_\_\_\_\_

**TÊN BẢN VẼ**  
**MẶT BẰNG NỘI THẤT TẦNG 01**

**TỈ LỆ:** \_\_\_\_\_ **KT-00**

NGÀY HOÀN THÀNH	..../2020		
<b>HIỆU DÍNH</b>			
LÀN	NGÀY	THIẾT KẾ	DUYỆT
.....	.....	.....	.....
.....	.....	.....	.....





CHỦ ĐẦU TƯ  
**ÔNG. HOÀNG VĂN TRUNG**

TÊN CÔNG TRÌNH  
**NHÀ Ở GIA ĐÌNH**  
ĐỊA ĐIỂM XÂY DỰNG  
KINH MÔN, HẢI DƯƠNG


**APOLLO VIỆT**

CÔNG TY CP KIẾN TRÚC APOLLO VIỆT

ĐC: Trụ sở: Số 4 Ngõ 51 Đường Đoàn Kết  
Biển Giang - Hg Đông - Hà Nội  
ĐC: 226C5 KĐT Đại Kim-Hoàng Mai-Hg Nội  
Web: www.kientrucapollo.vn  
Email: kientrucapolloviet@gmail.com  
Hotline: 0334.511.135 - 0962.368.892

GIÁM ĐỐC KỸ THUẬT  
  
KTS. BÙI SĨ THƯỜNG  
CHỦ TRÌ THIẾT KẾ  
  
KTS. BÙI SĨ THƯỜNG  
THIẾT KẾ - VẼ  
  
KTS. VŨ THẾ DIỄN  
KIỂM TRA  
  
KTS. BÙI SĨ THƯỜNG

TÊN BẢN VẼ  
**MẶT BẰNG NỘI THẤT TẦNG 02**  
TỈ LỆ: KT-02

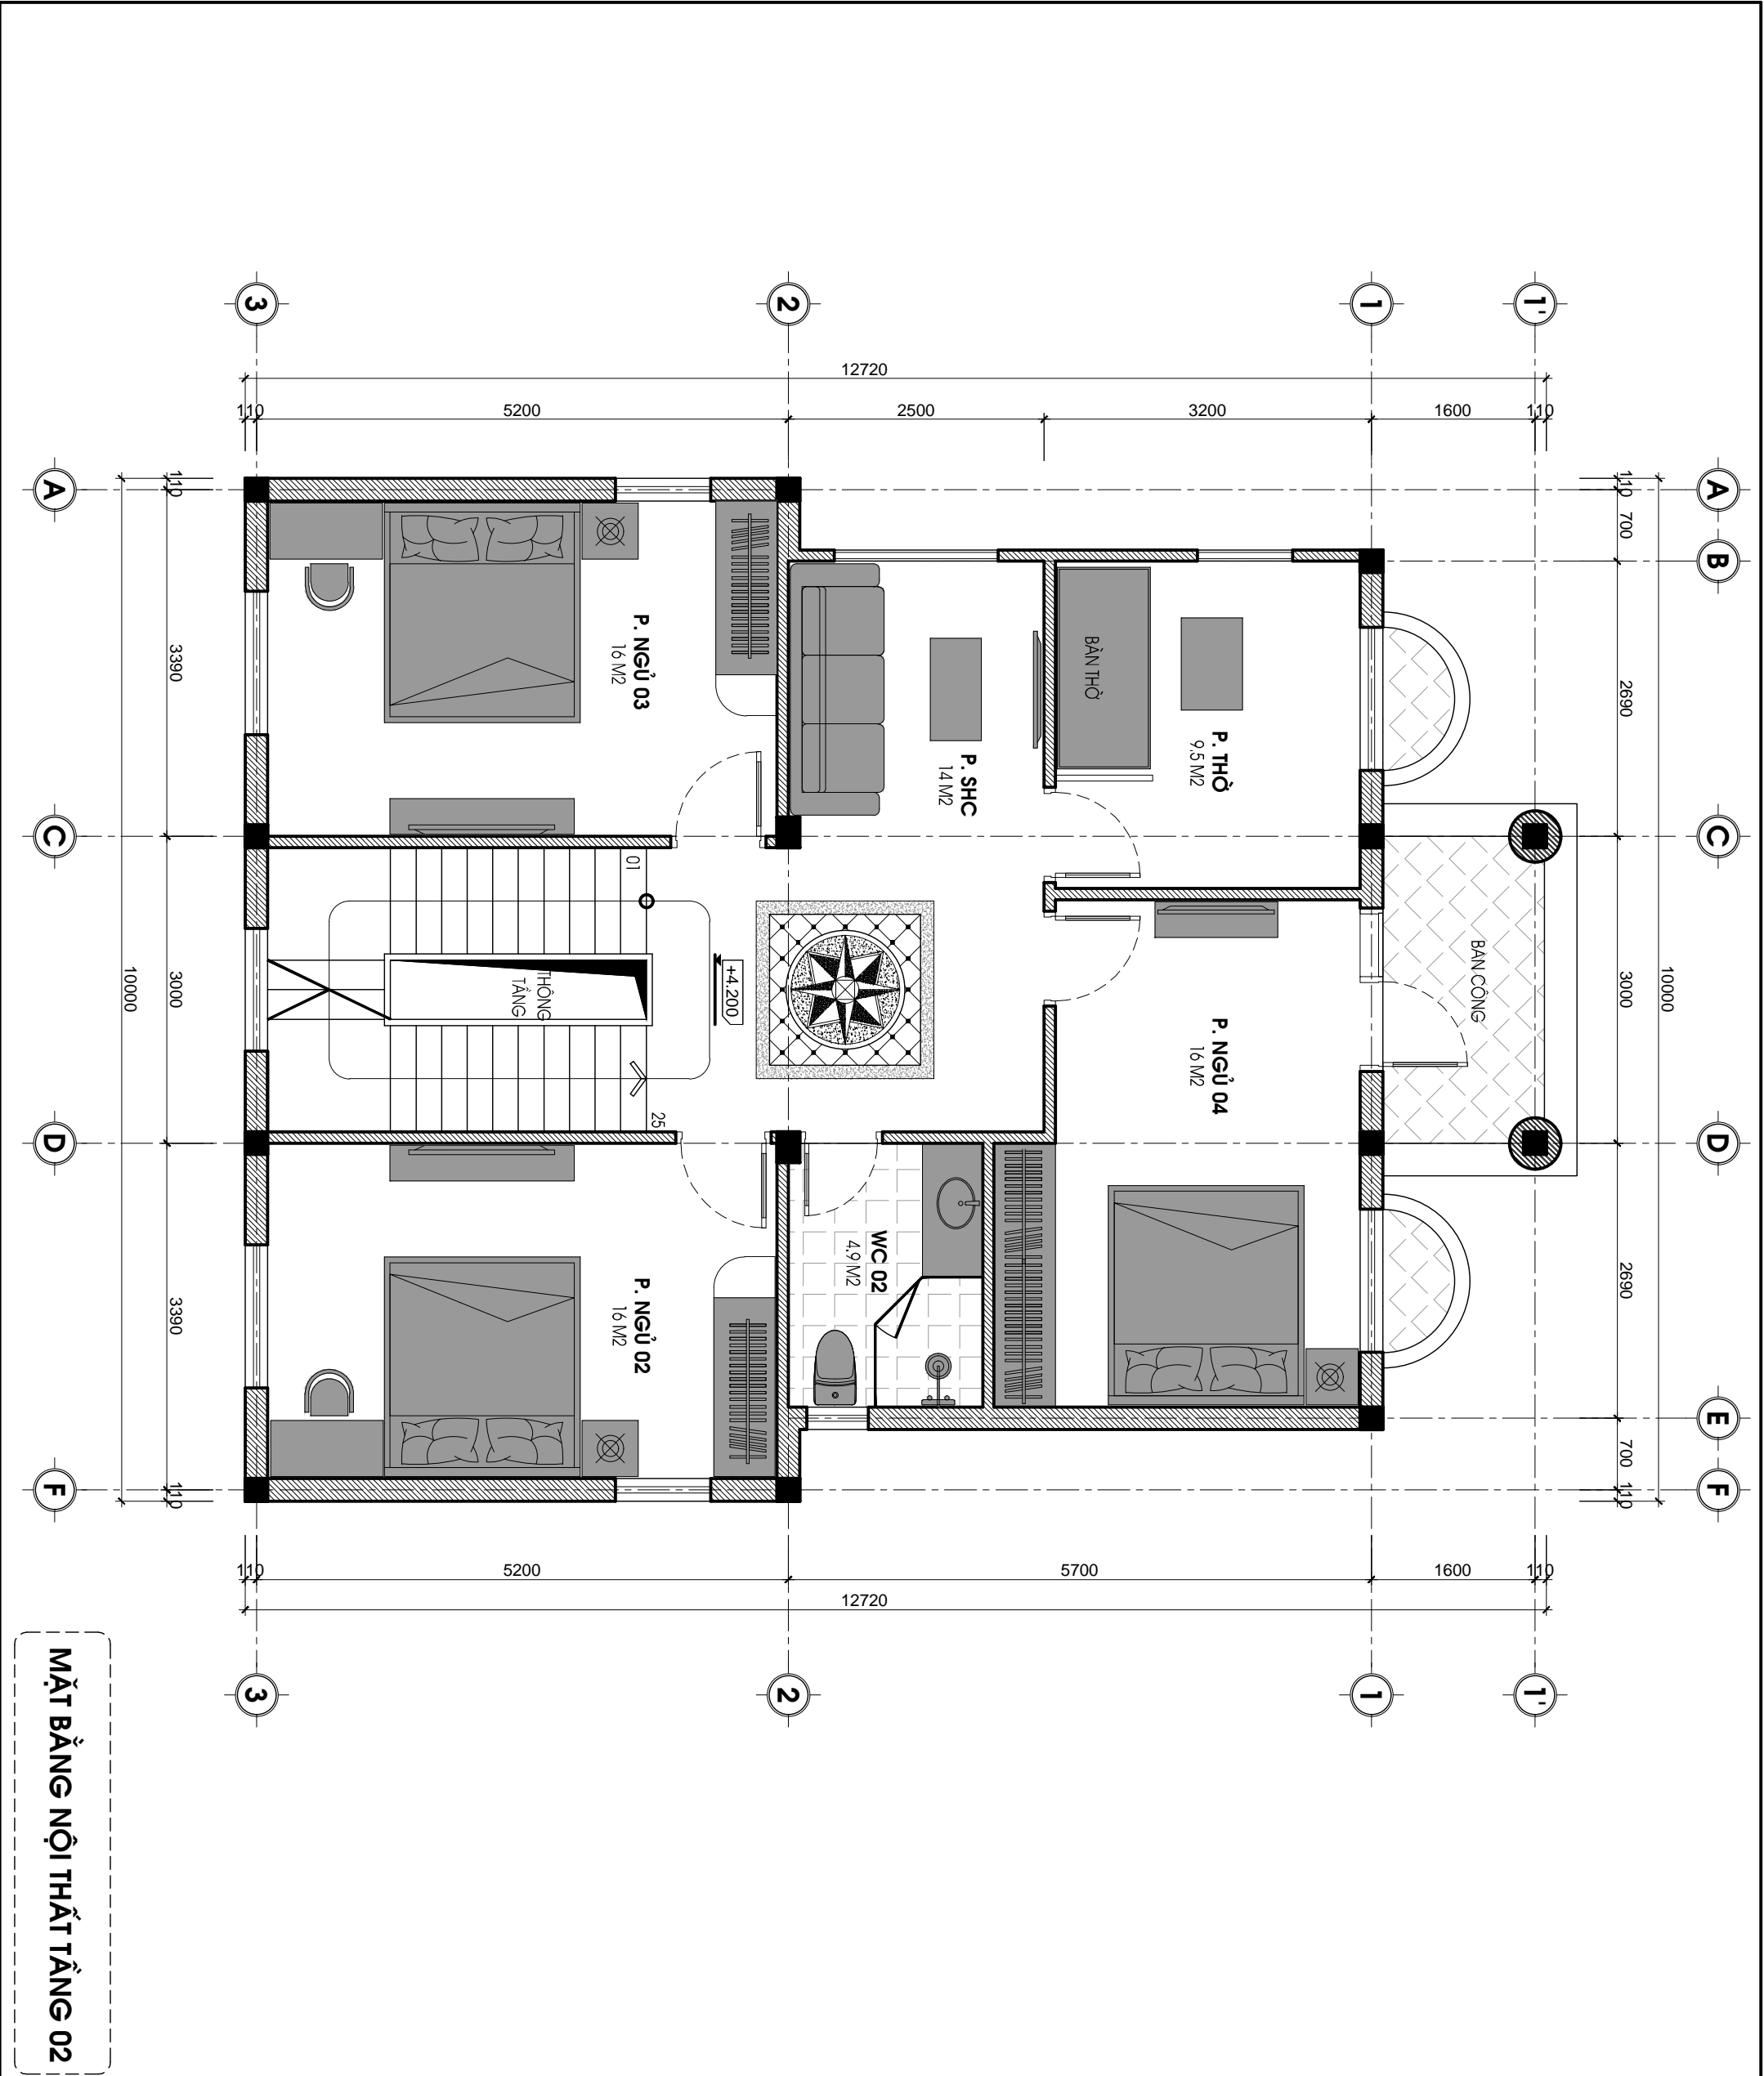

**MẶT BẰNG NỘI THẤT TẦNG 02**